


PRZEKRÓJ POPRZECZNY NR 1

20

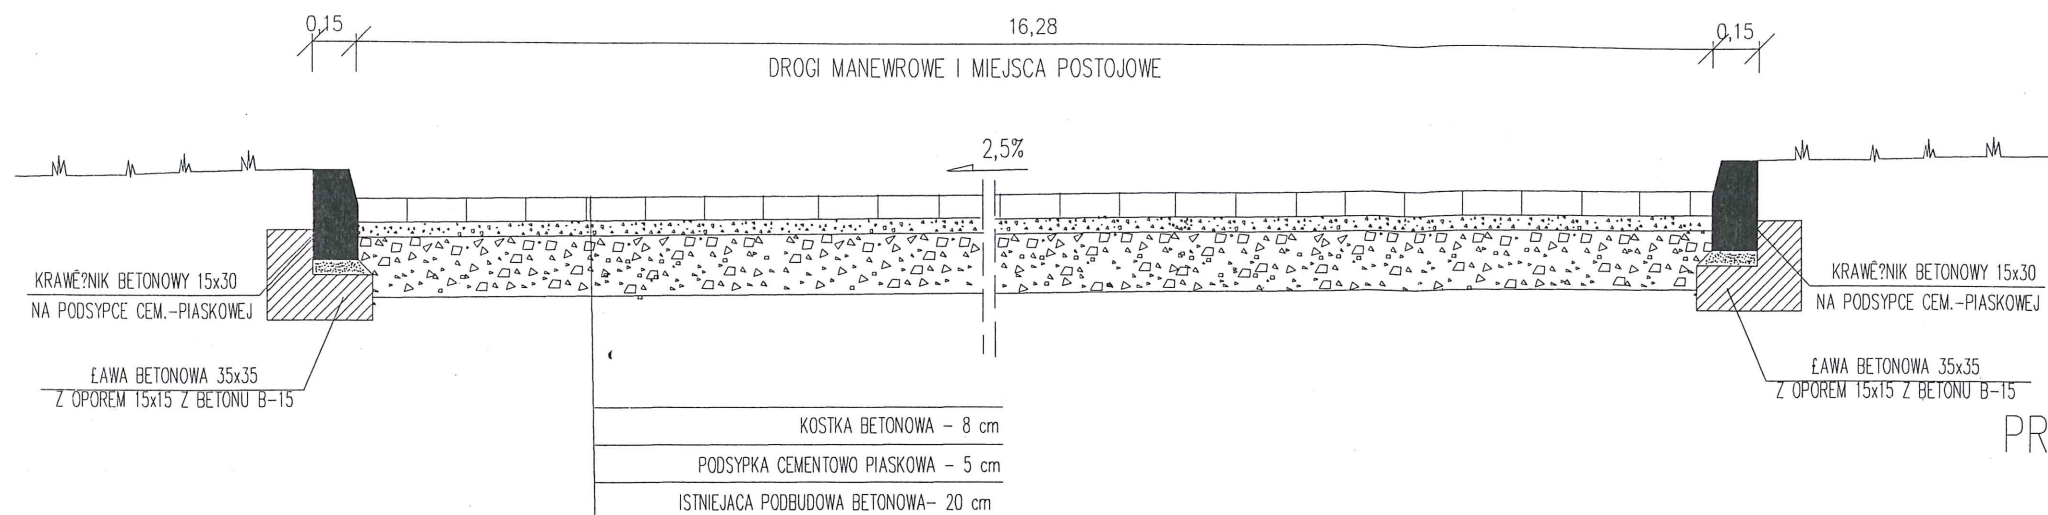


STAROSTWO POWIATOWE
w TORUNIU
ul. Towarowa 4-6, 87-100 Toruń
niniejsze opracowanie stanowi
załącznik nr 1 do decyzji
nr ABA 6740.6.2.2017.LK
z dnia 14 LUT. 2017 podpis


PRZEKRÓJ POPRZECZNY NR 3

PROJEKTOWANY BUDYNEK

PROJEKTOWANA WIATA

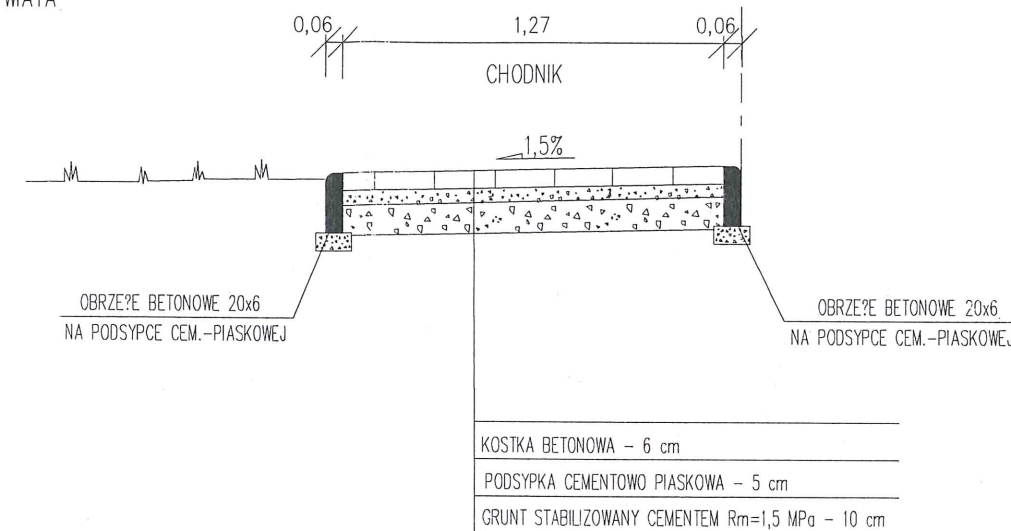

PRZEKRÓJ POPRZECZNY NR 2

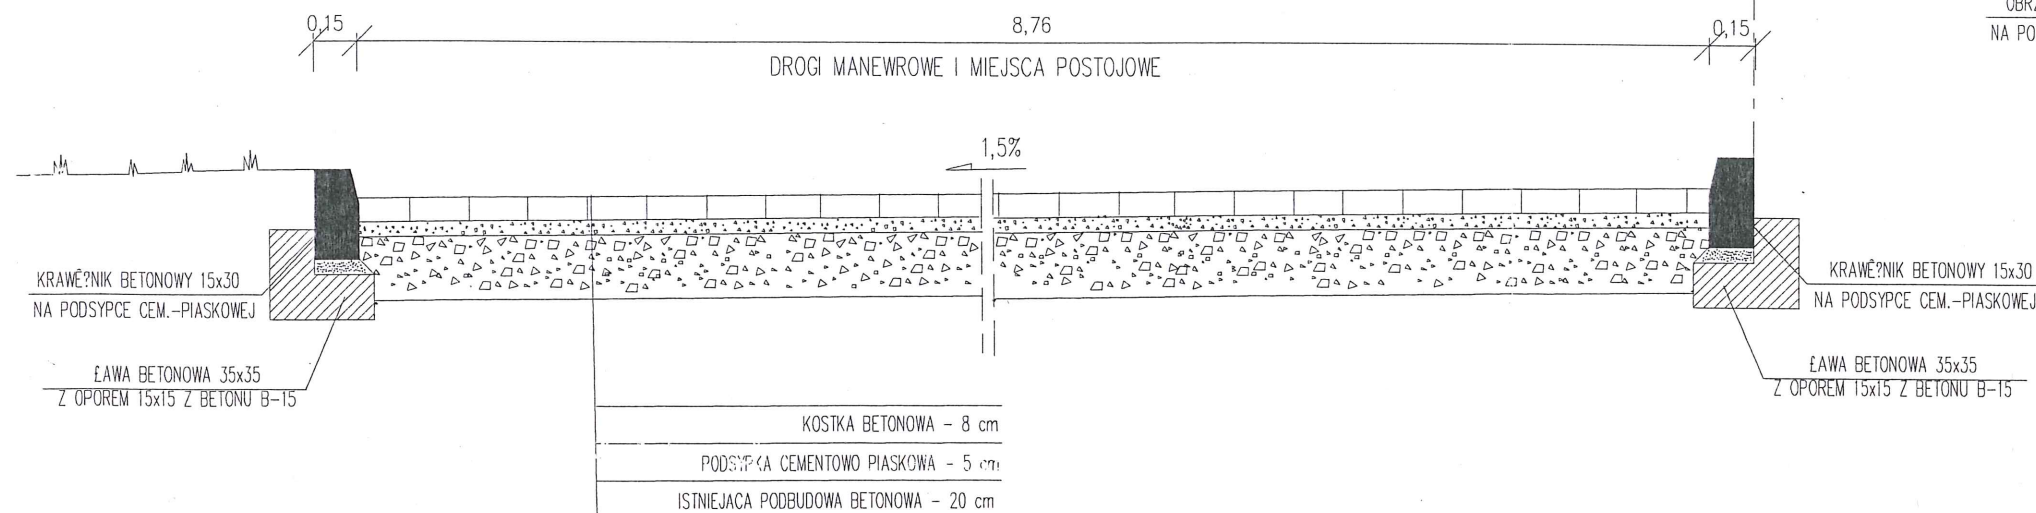

mgr inż. Wojciech Remus
Upr. bud. do projektowania
bez ograniczeń w specjalności
konstrukcyjno-budowlanej
nr KUP/0006/POOK/08

Jednostka projektowa:		Studio Projektów Sanitarnych PROJWENT ROBIONEK ul. Chwałowska 103/2, 86-200 Grudziądz tel. 56 64 378 60, fax 56 64 378 61 biuro@projwent.pl, www.projwent.pl	
Inwestor:		GMINA ŁYSOMICE UL. WARSZAWSKA 8 87-148 ŁYSOMICE	
Obiekt:		PUNKT SELEKTYWNEJ ZBIÓRKI ODPADÓW KOMUNALNYCH Z INFRASTRUKTURĄ TOWARZYSZĄCĄ DZIAŁKA 83/7 OBRĘB PAPOWO TORUŃSKIE GMINA ŁYSOMICE	
Nazwa rysunku:		Przekroje drogowe	
Funkcja:	Imię i nazwisko	Specjalność / Uprawnienia	Podpis
Projektant:	mgr inż. Łukasz Szuster	Konstrukcyjna KUP/0092/POOK/12	ŁS
Asystent:	inż. Przemysław Reimer		Reimer
Asystent:			
Wszelkie prawa zastrzeżone. Wykorzystanie tylko do celów inwestycji której dotyczy. Rysunek nie może być powielany lub udostępniany osobom trzecim bez pisemnej zgody Projwent.		Nr projektu:	Data:
		120	11.2016
Faza:	Branża:	Skala:	Nr rys.:
PB	DROGOWA	1:25	D-1