


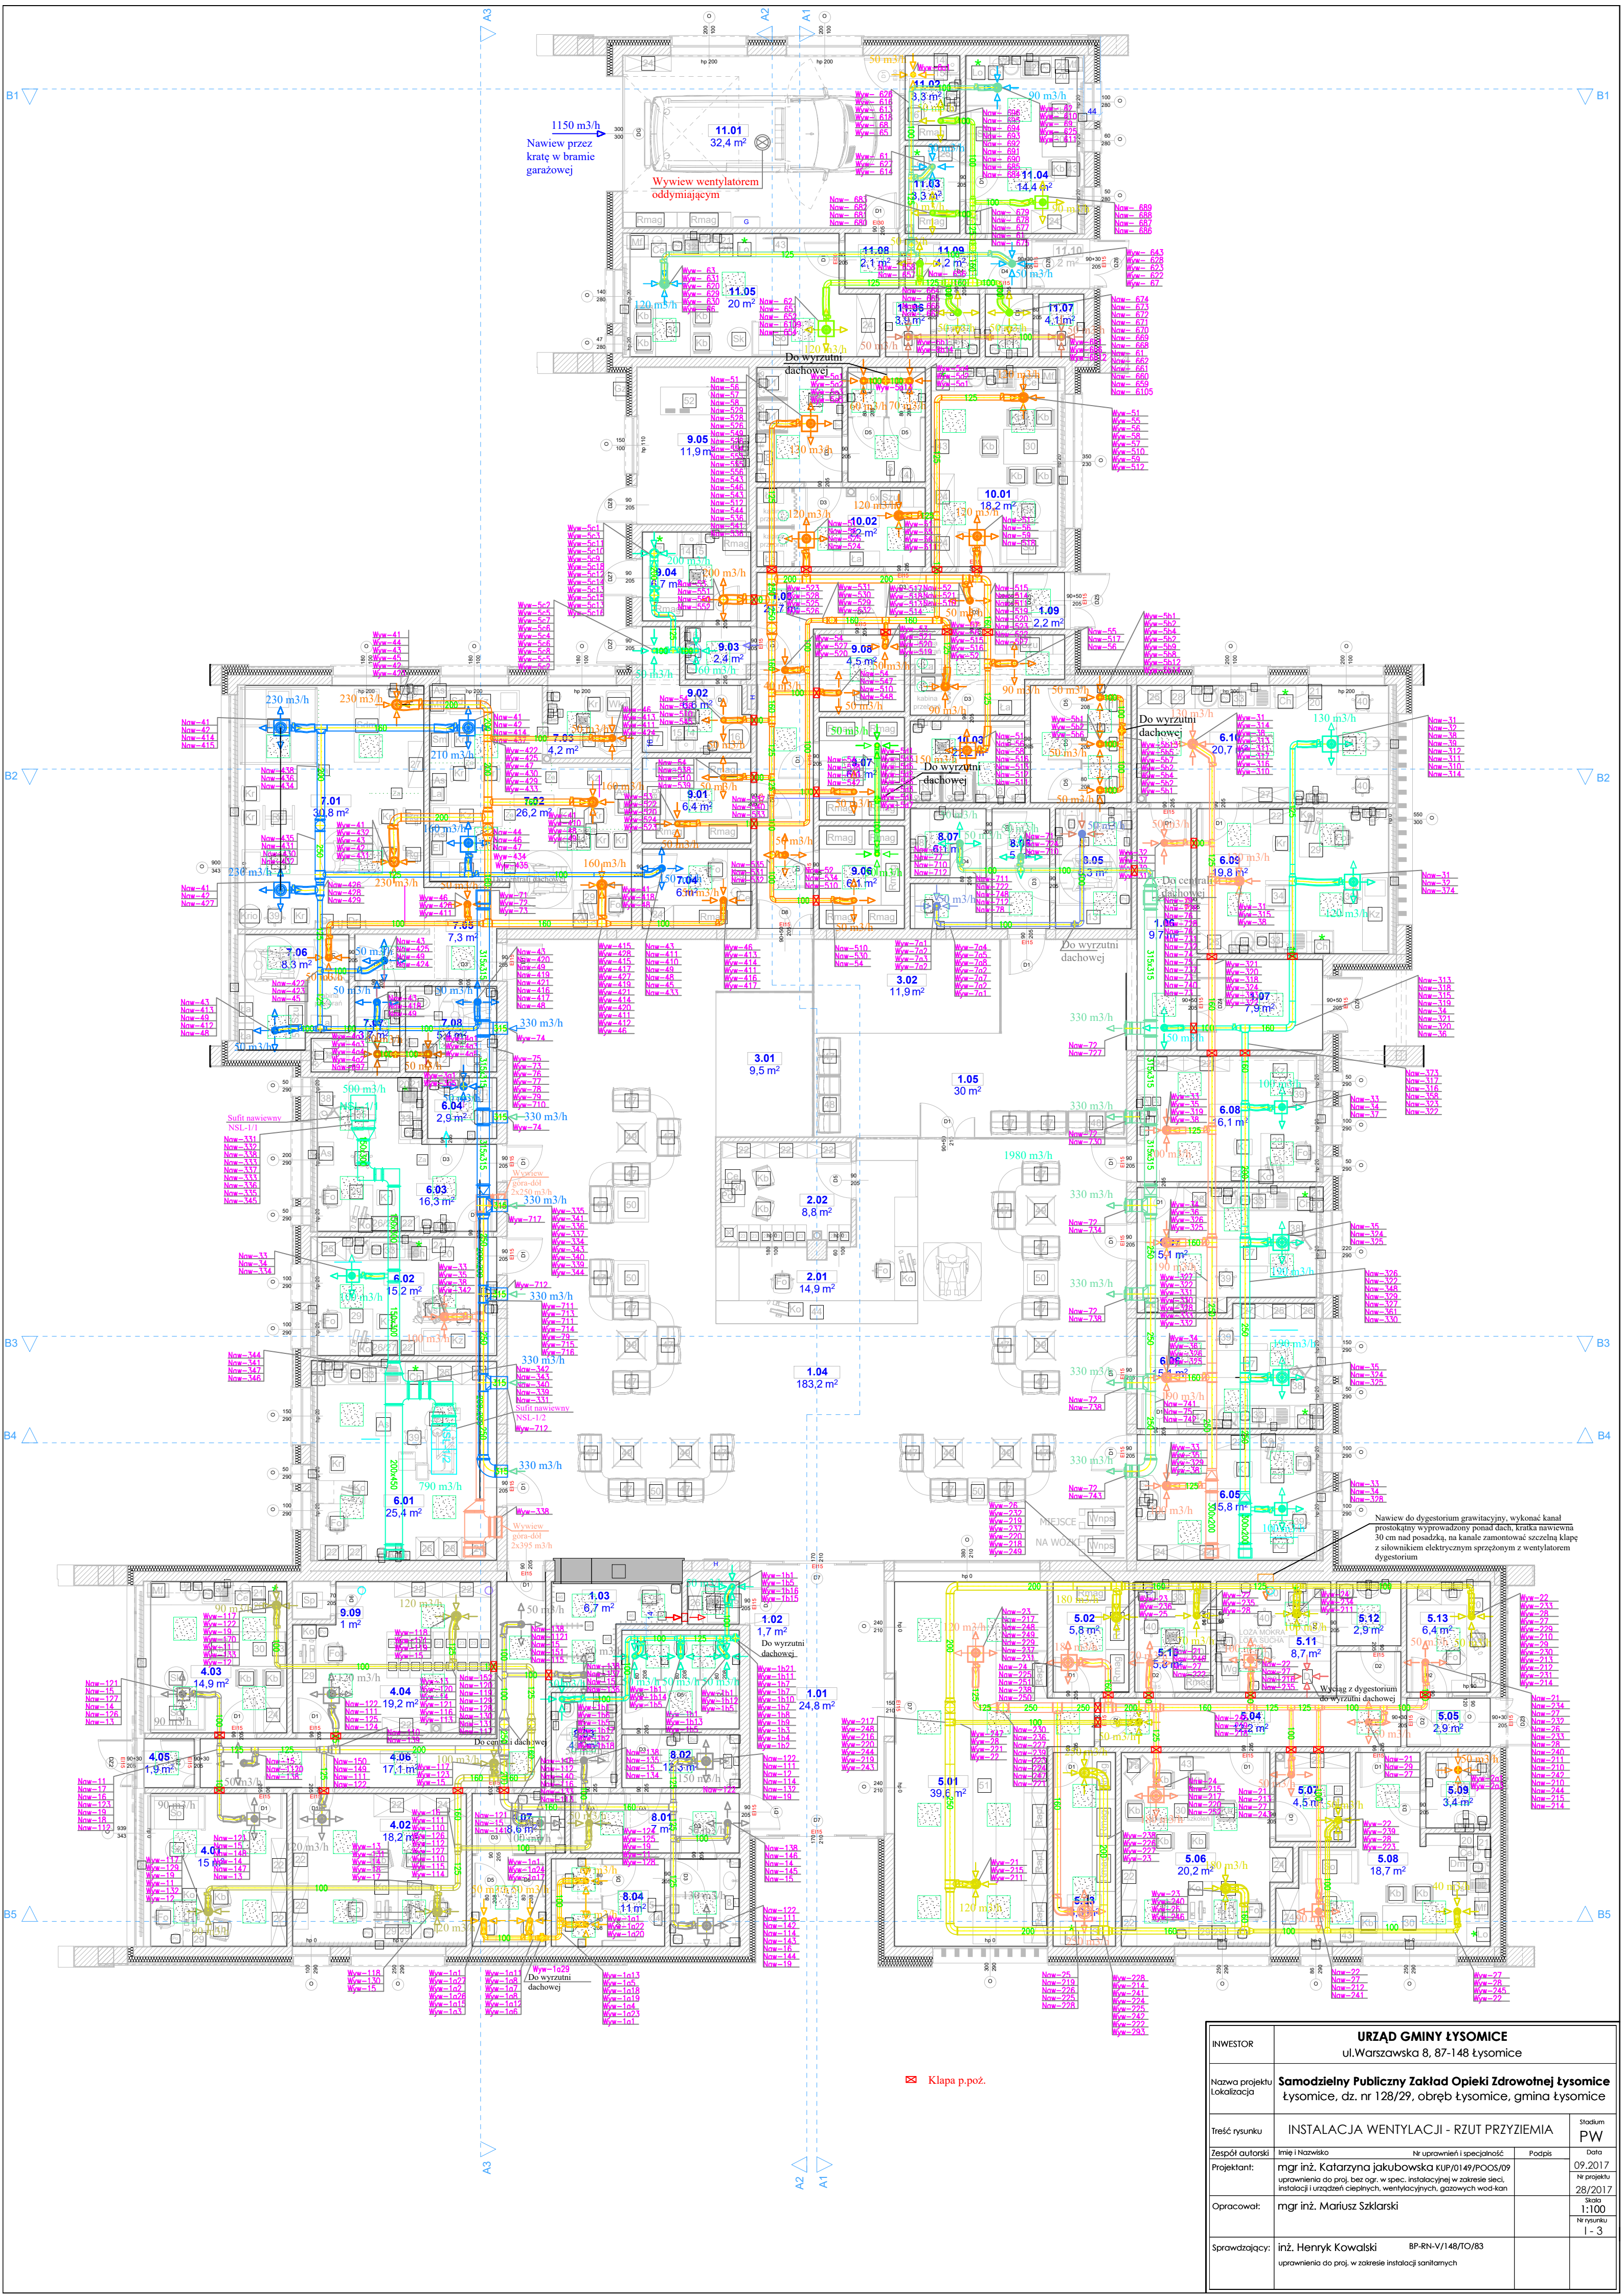

INWESTOR				URZĄD GMINY ŁYSOMICIE	
				ul. Warszawska 8, 87-148 Łysomice	
Nazwa projektu		Lokalizacja		Samodzielny Publiczny Zakład Opieki Zdrowotnej Łysomice	
Treść rysunku		Instalacja wentylacji - rzut przyziemia		Stadium	
Zespół autorski		Imię i Nazwisko		Podpis	
Projektant:		mgr inż. Katarzyna Jakubowska KUP/0149/POOS/09		Data	
Opracował:		mgr inż. Mariusz Szklarski		28/2017	
Sprawdzający:		inż. Henryk Kowalski		Skala	
		BP-RN-V/148/TO/83		1:100	
		uprawnienia do proj. w zakresie instalacji sanitarnych		L - 3	