Województwo: kujawsko-pomorskie
Powiat: toruński
Jednostka ewidencyjna: 041506_2, Łysomice
Obręb: 0012, Turzno
Działka: 78/16, 78/36

Poświadcza się zgodność niniejszej kopii z treścią materiału państwowego zasobu geodezyjnego i kartog	
Organ prowadzący państwowy zasób geodezyjny i kartograficzny	STAROSTA T
Nazwa materiału zasobu	M-e
Identyfikator ewidencyjny materiału zasobu	P.0415.
Data wykonania kopii	08 MAJ 2019
Imię, nazwisko i podpis osoby reprezentującej organ	GEODETA

Załącznik mapowy nr 6- Turzno ul. Spokojna (od końca asfaltu do końca granicy drogi)

KOPIA MAPY ZASADNICZEJ

SKALA 1:1000

Układ odniesienia: PL-ETRF89, układ wsp. płaskich: PL-2000 strefa 6 (18°), układ wys.: PL-KRON86-NH

Nie służy do celów projektowych.

Sławomir Zaszkowski

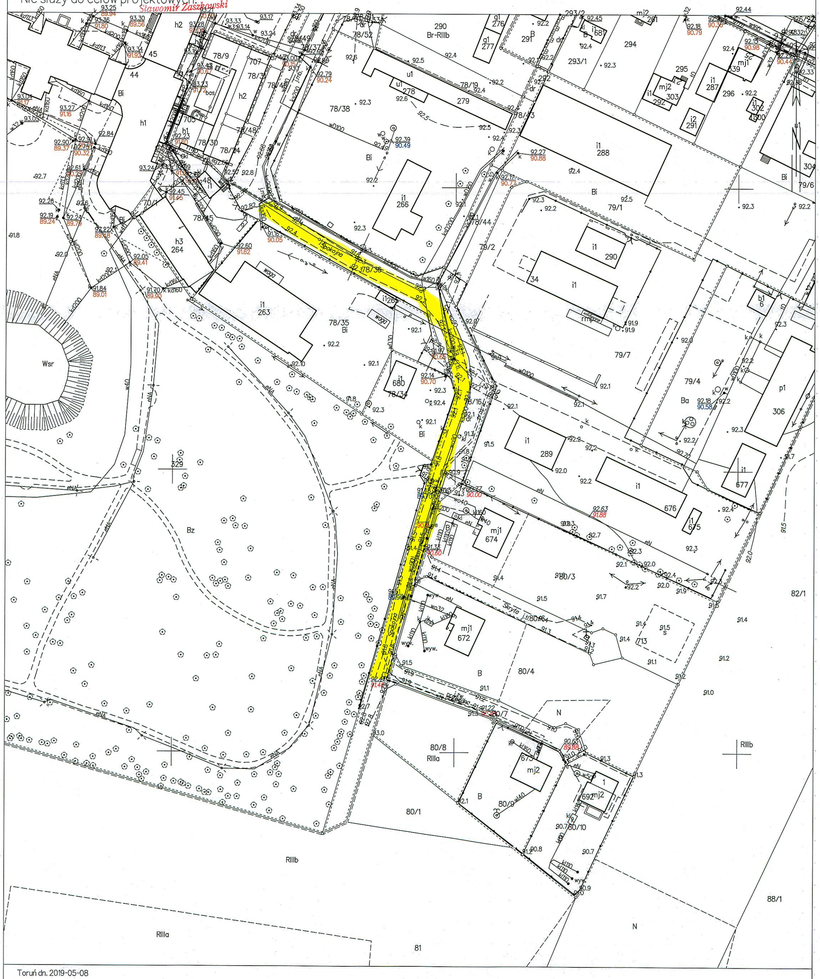

Toruń dn. 2019-05-08